



Půdorys

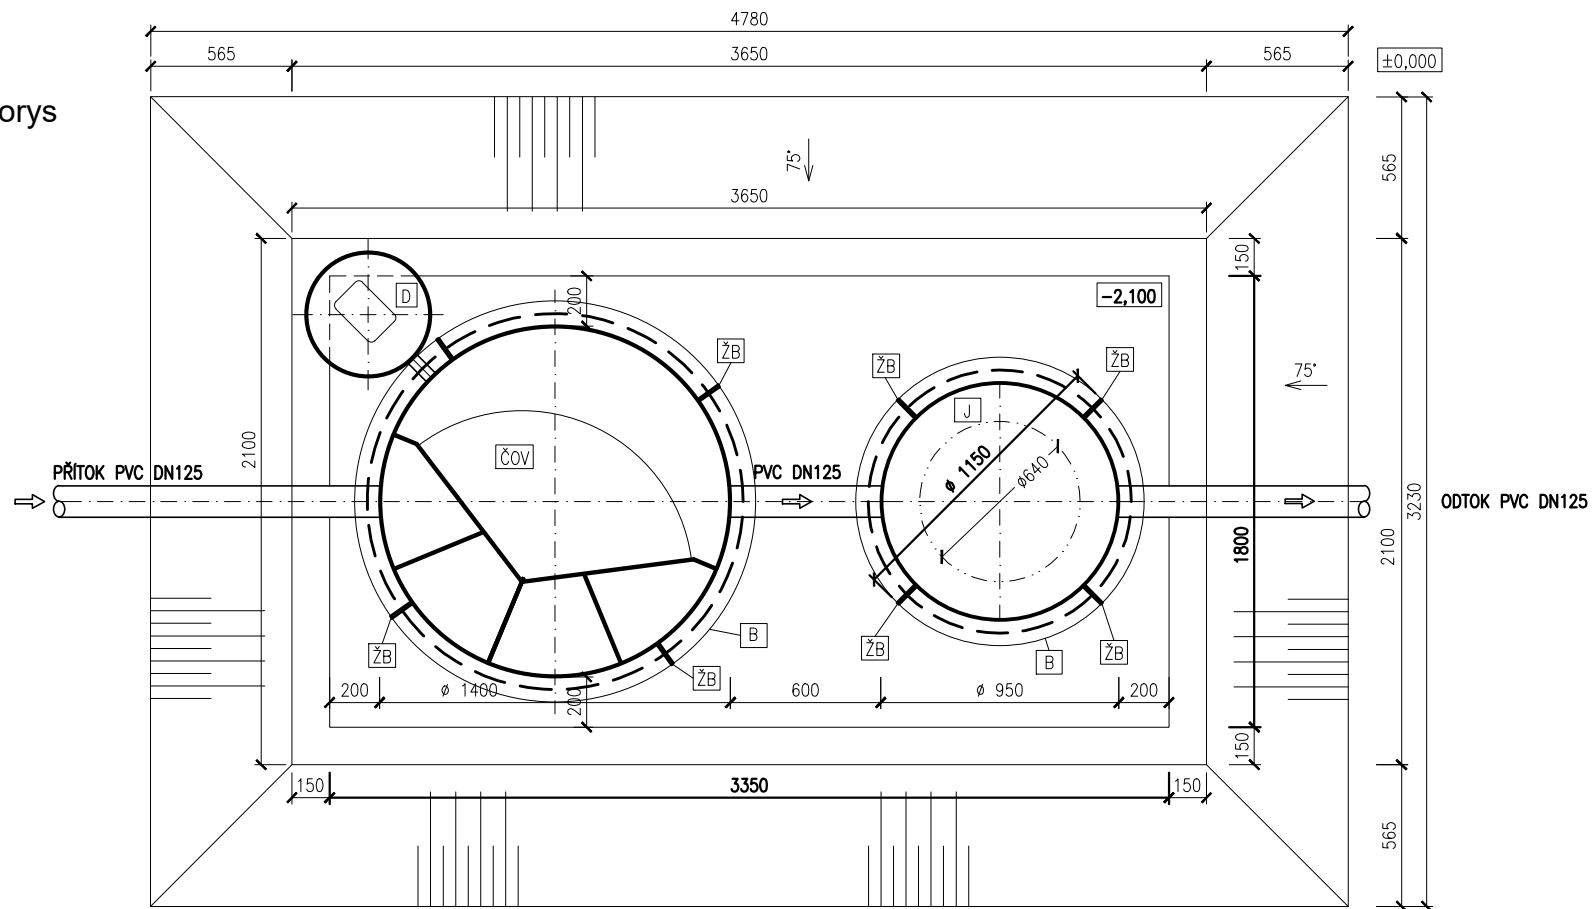

Řez

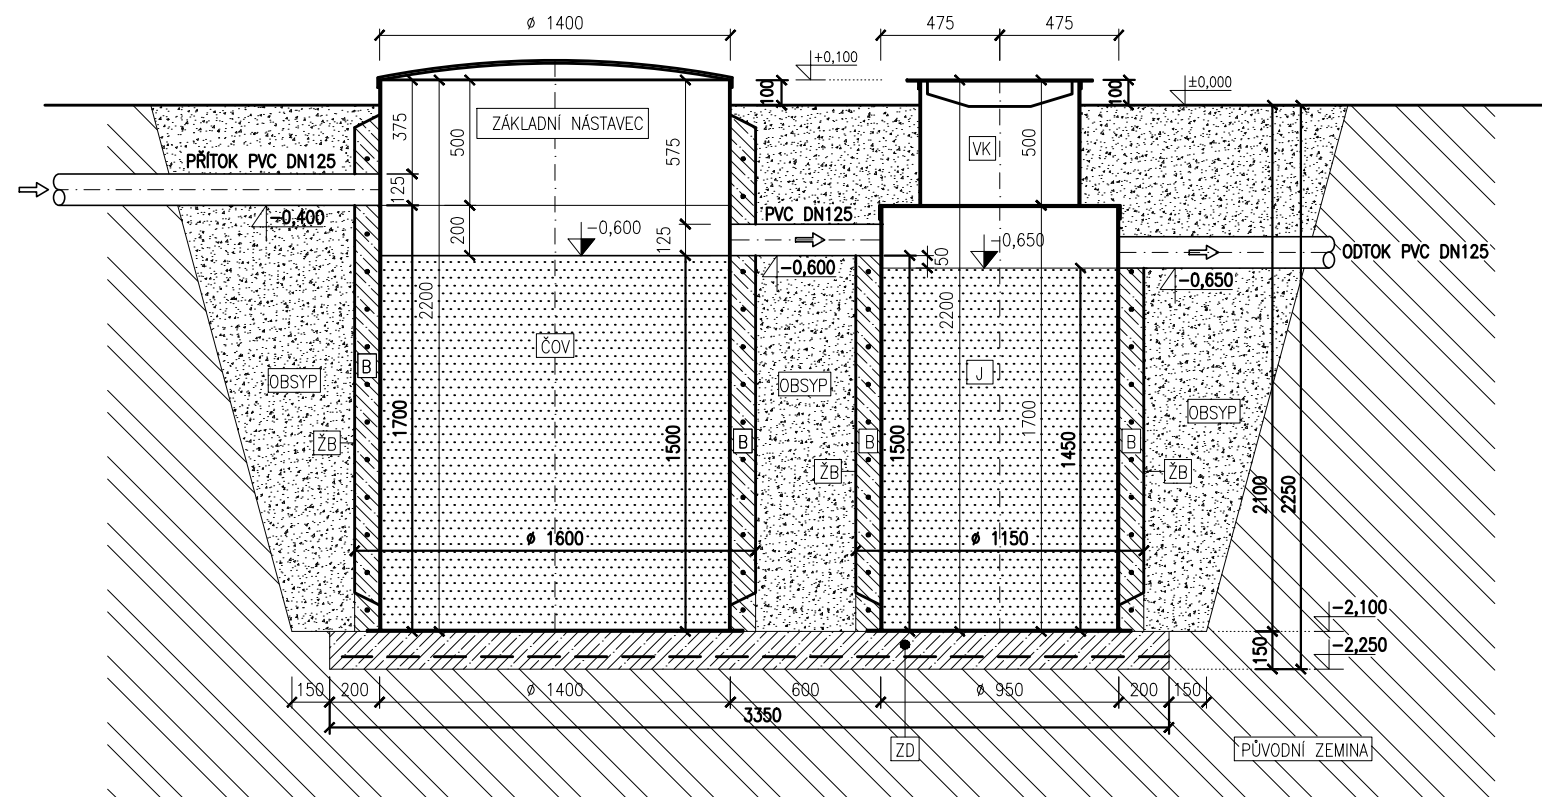

Legenda:

- ČOV BIOLOGICKÁ ČISTÍRNA ODPADNÍCH VOD  
TYP: AQUATEC AT8/AT8 PLUS  
PLASTOVÁ NÁDRŽ Ø 1400 mm, výška 2200 mm (včetně základního nástavce, který je nedílnou součástí nádrže ČOV)
- J PPA JÍMKA Ø 1150 mm (včetně lemů a žeber), objem V=1,0 m<sup>3</sup>  
výška 2200 mm (1700 mm + 500 mm základní výška komínku)
- VK VSTUPNÍ KOMÍN Ø 640 mm DO PPA JÍMKY, výška 500 mm
- ŽB ŽEBRA
- B BETON C12/15, KARI SÍŤ Q188
- D PLASTOVÁ ŠACHTA NA MEMBRÁNOVÉ DMYCHADLO Ø500 mm, výška 400 mm
- ZD BETONOVÁ ZÁKLADOVÁ DESKA S KARI SÍŤ  
BETON C12/15, KARI SÍŤ Q188
- OBSYP PÍSEK NEBO TŘÍDĚNÁ ŠTĚRKOVÁ DRŤ (frakce 0/4 nebo 4/8)  
PŘÍPADNĚ ZPĚTNÝ OBSYP KATROVANÉHO (TŘÍDĚNÉHO) MATERIÁLU  
BEZ KAMENŮ A JILU

V ZÁVISLOSTI NA GEOLOGICKÝCH PODMÍNKÁCH DOPORUČUJEME VÝKOP PAŽIT.